



Rinnenoberfläche mit Gefälle

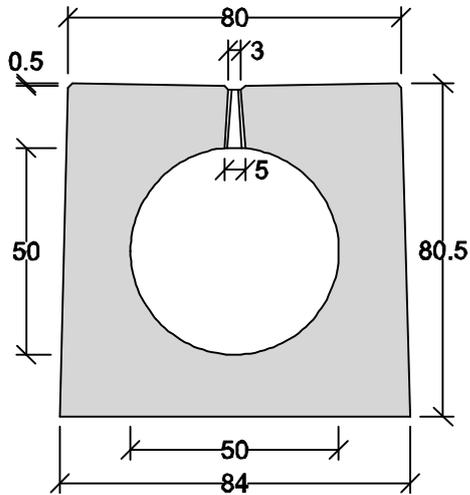


Rinnenoberfläche eben

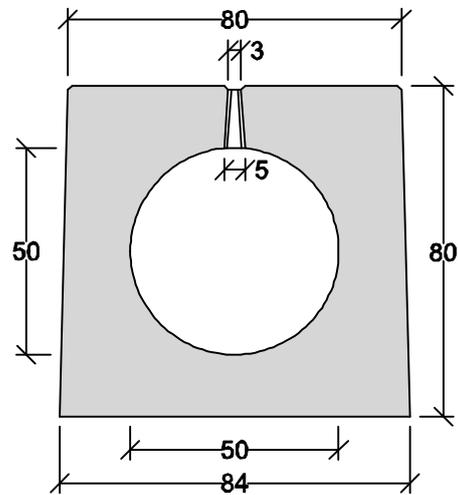

Rinne ohne Innengefälle

Belastungsklasse	F
Außenabmessungen	80/84 x 80 cm
Schlitzweite	3(-1,5) / 5 cm
Gerinneabmessungen	Ø 50 cm
Abflussquerschnitt	1963 cm ²
Baulänge Standardrinne	4,00 m
Gewicht Standardrinne	ca. 4,6 t

Rinne mit unterbrochenem Schlitz

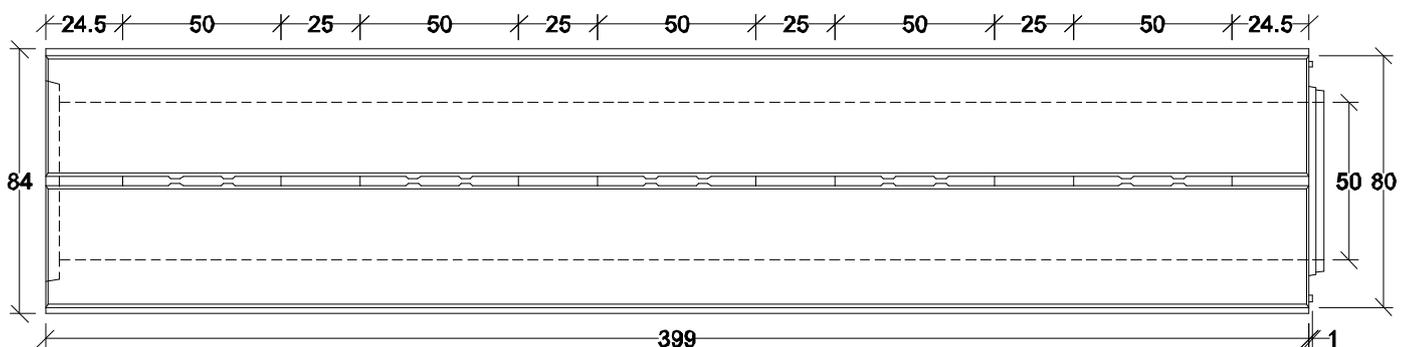

DIN EN 1433
DIN 19580
NB 1794